


Konzertsaal 1 K1 Standplanung

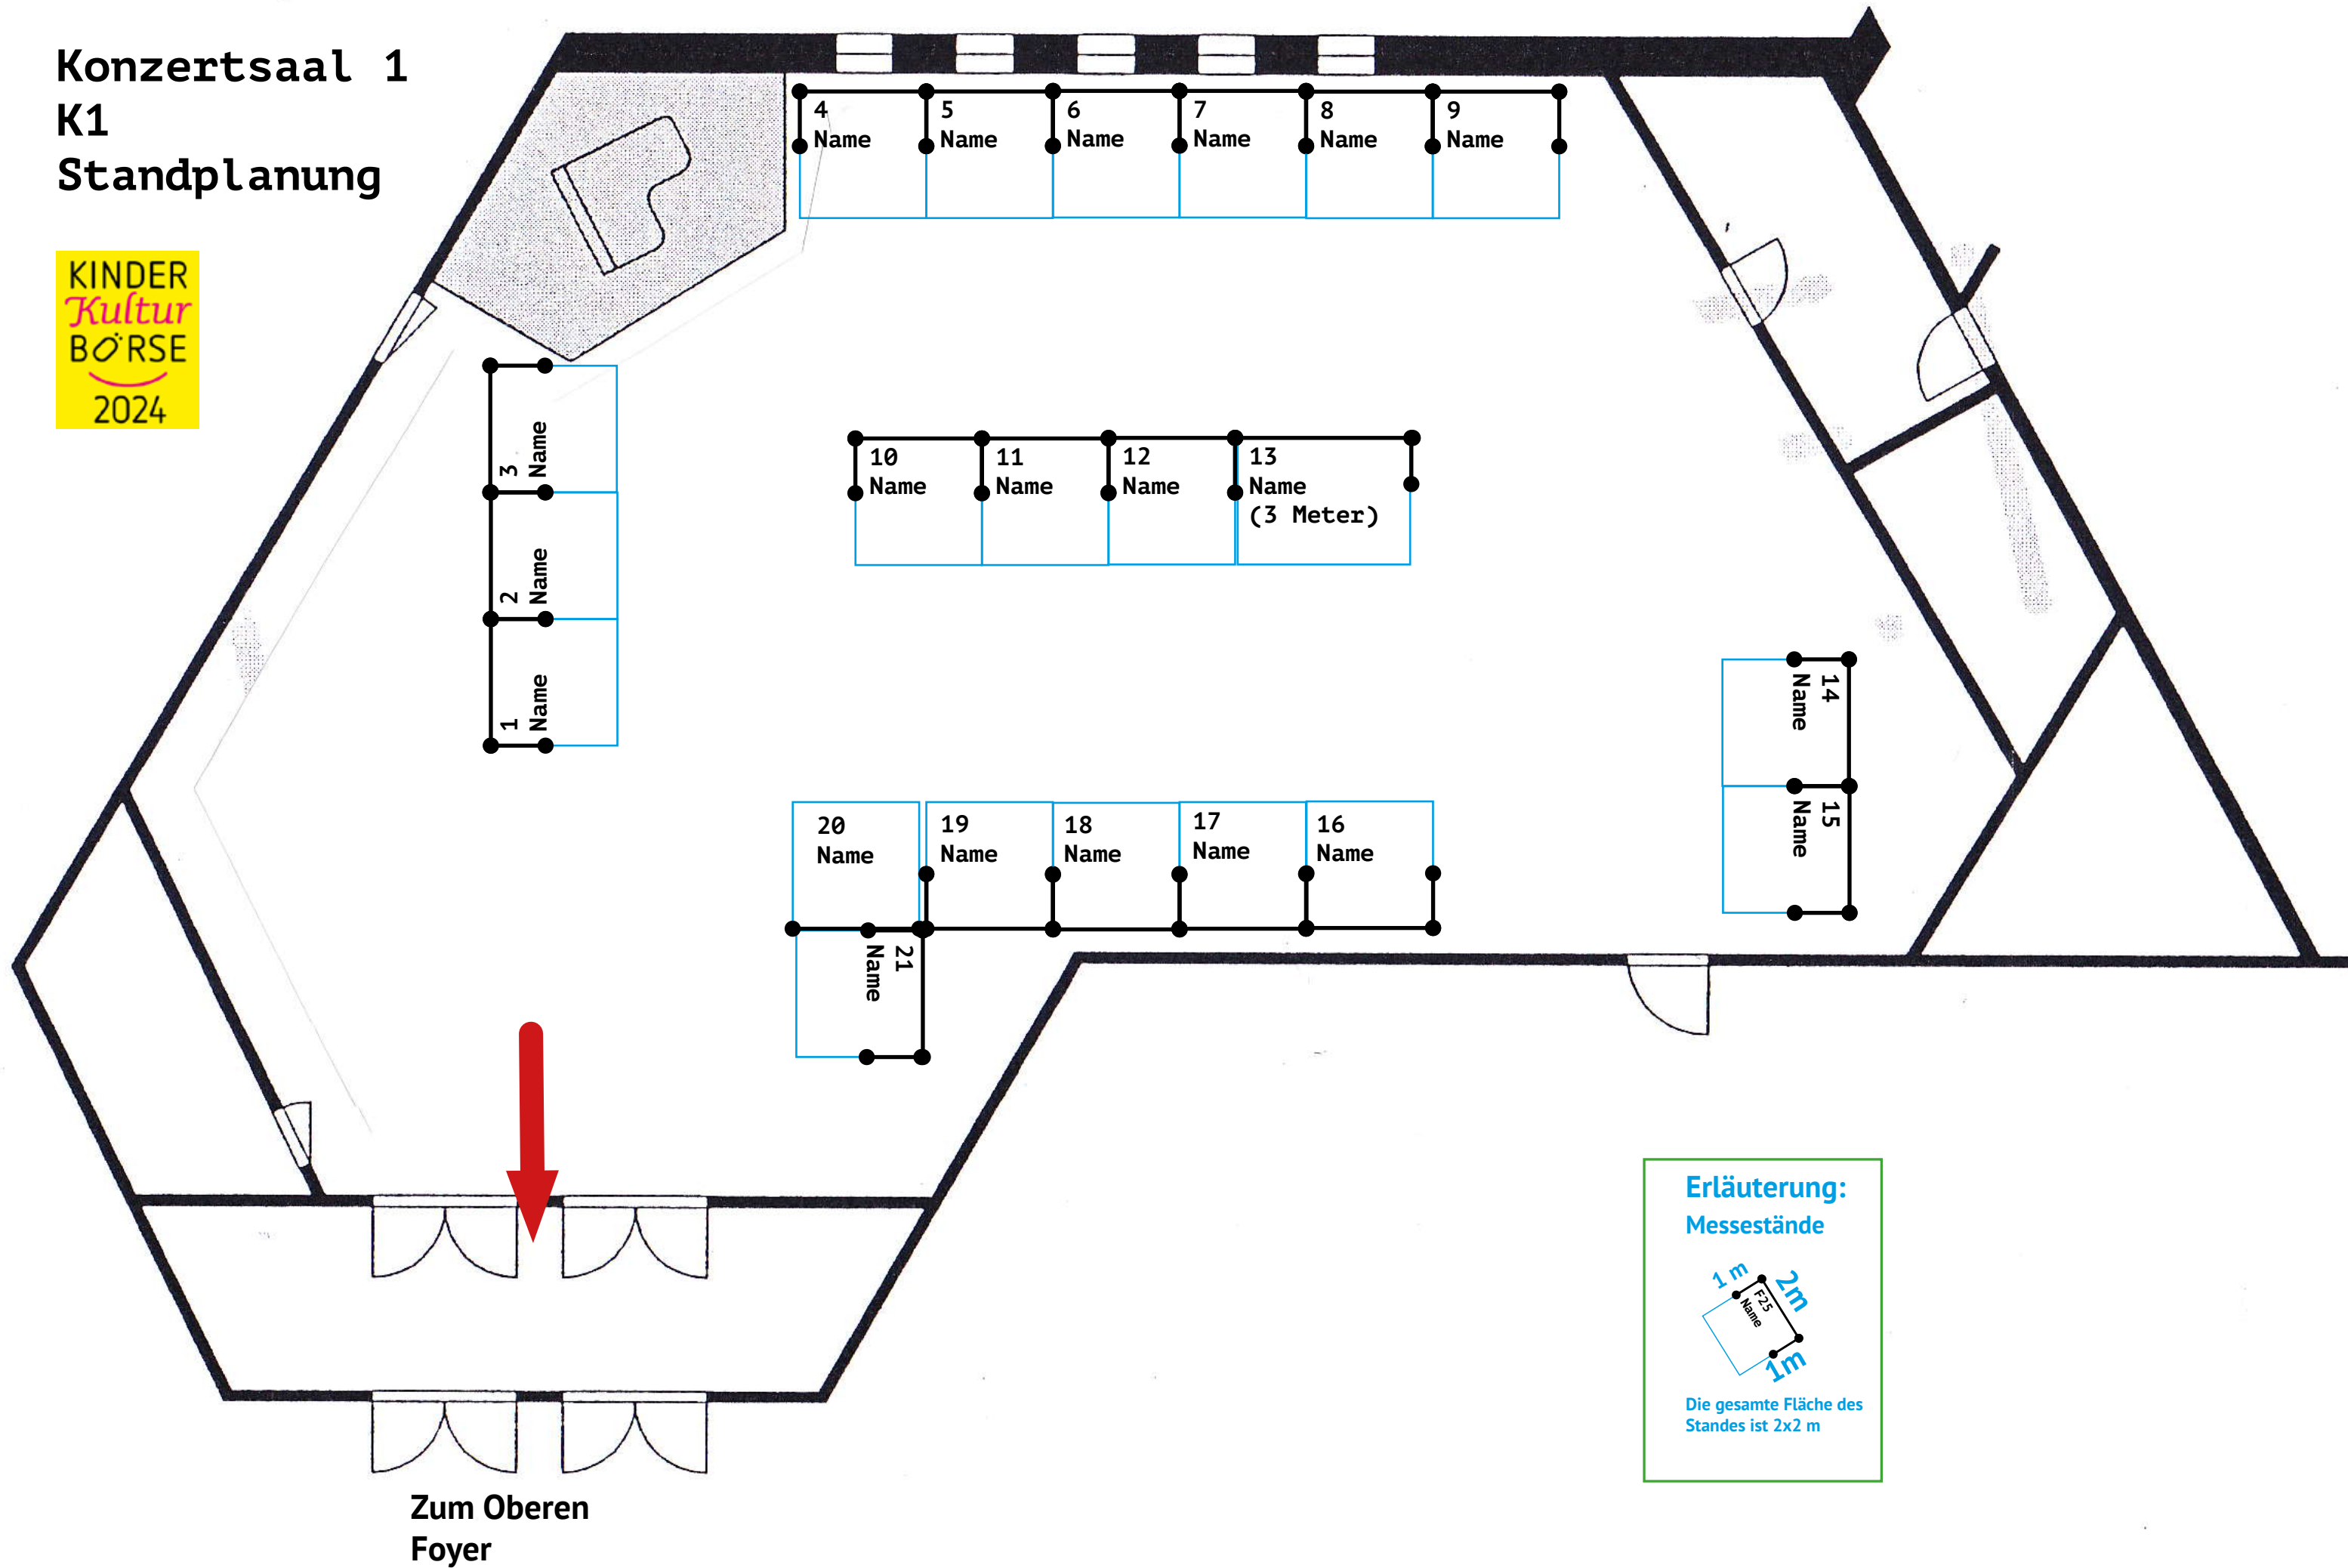

**Erläuterung:
Messestände**

Die gesamte Fläche des Standes ist 2x2 m