


# KinderKulturBörse 2027

Präsentationsflächen Aussteller\*innen  
Aufbau Säulenhalle (EG)

1 cm = 1m

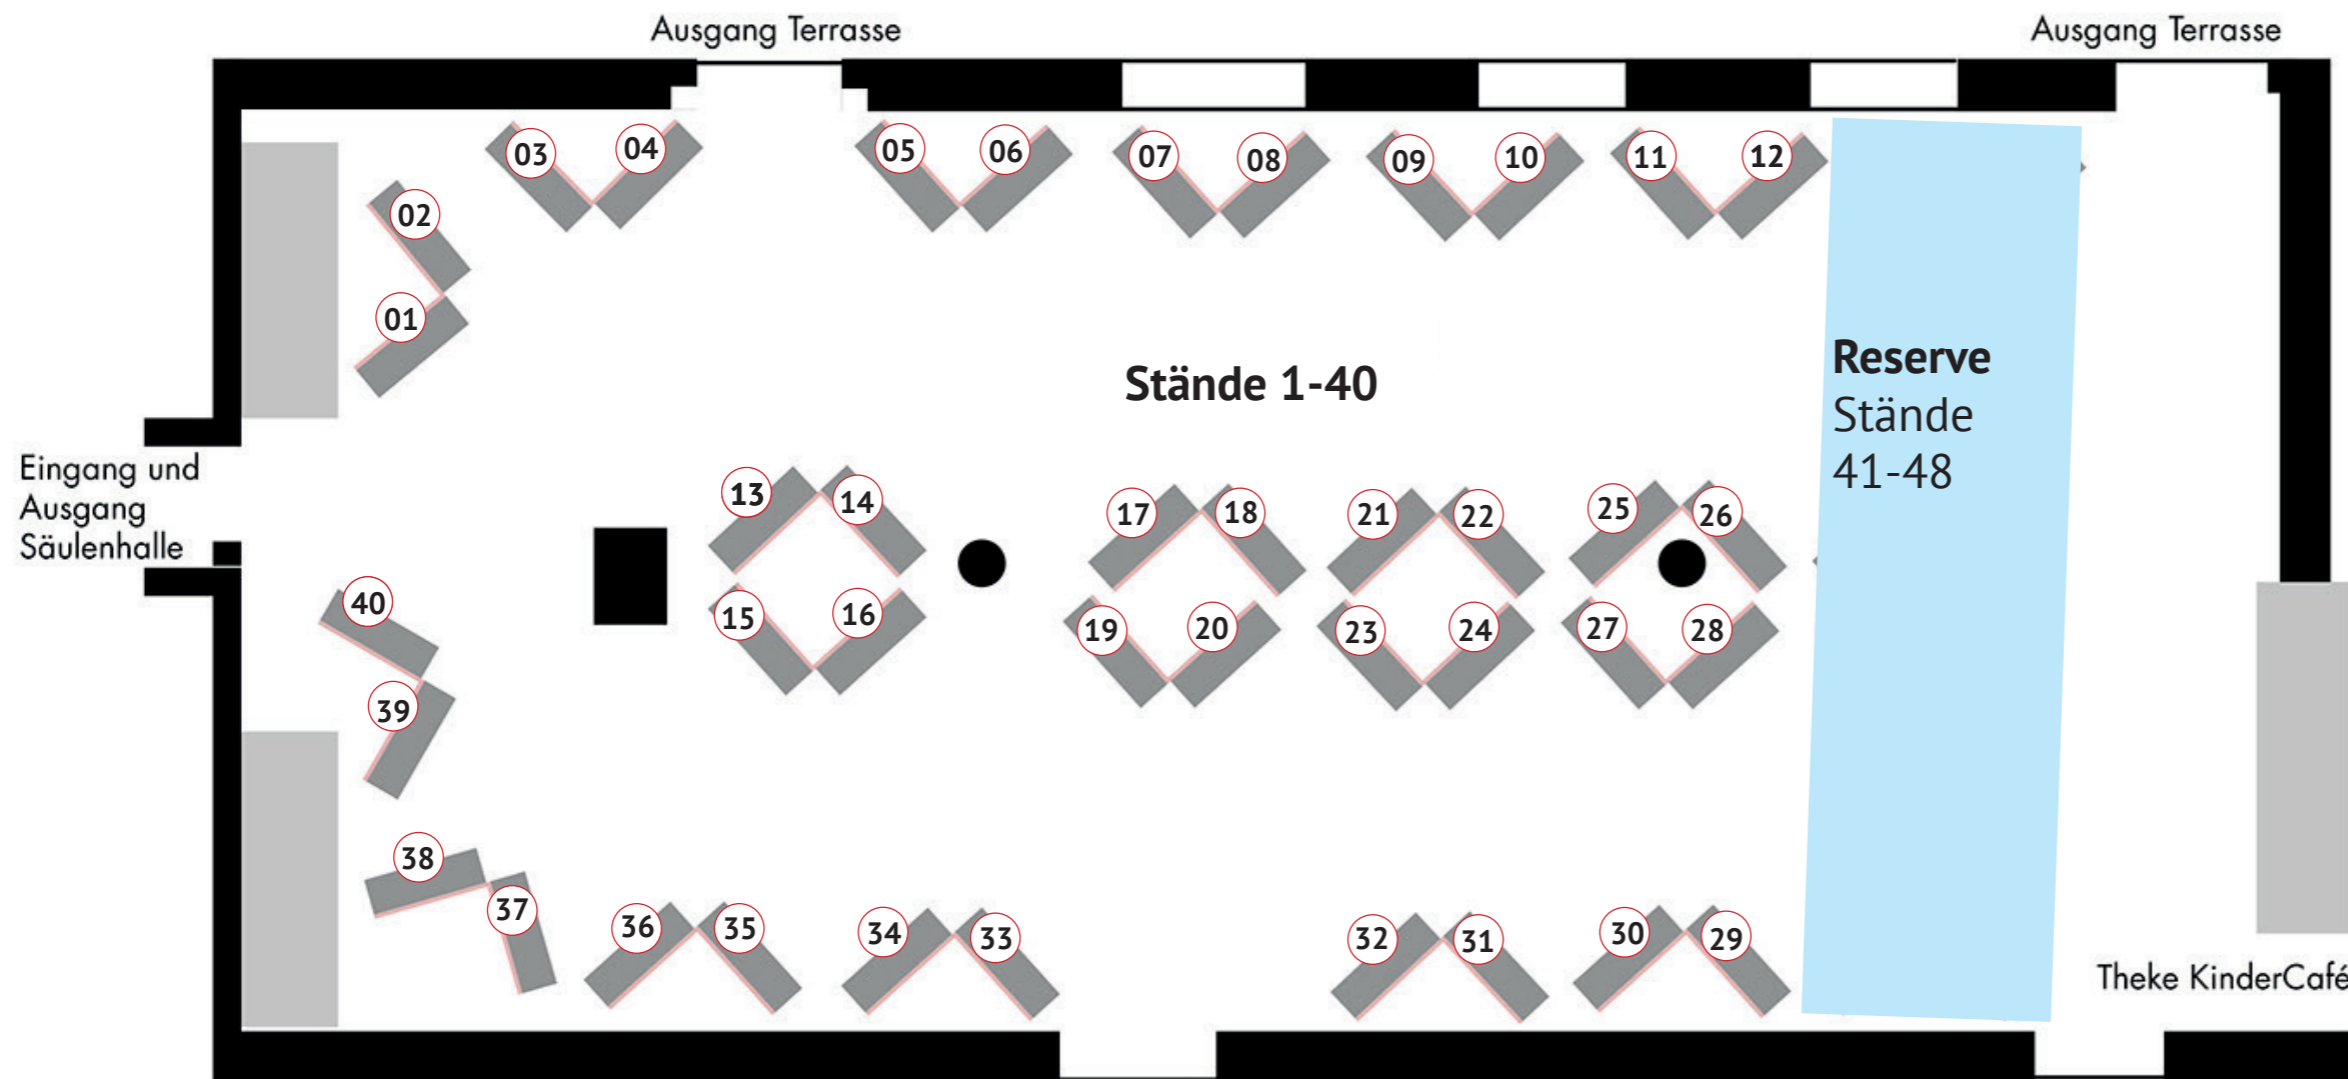

## Präsentationsfläche für Aussteller\*innen

Messestellwand: 250 x 100 cm  
Ablagefläche: 100 x ca. 35 cm

